



Ersatzneubau Clubhaus FC Zell, Gass, 6144 Zell

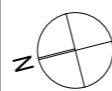


4K ARCHITEKTUR

St. Urbanstrasse 4 | 6144 Zell
Telefon 041 988 20 41 | Fax 041 988 20 61



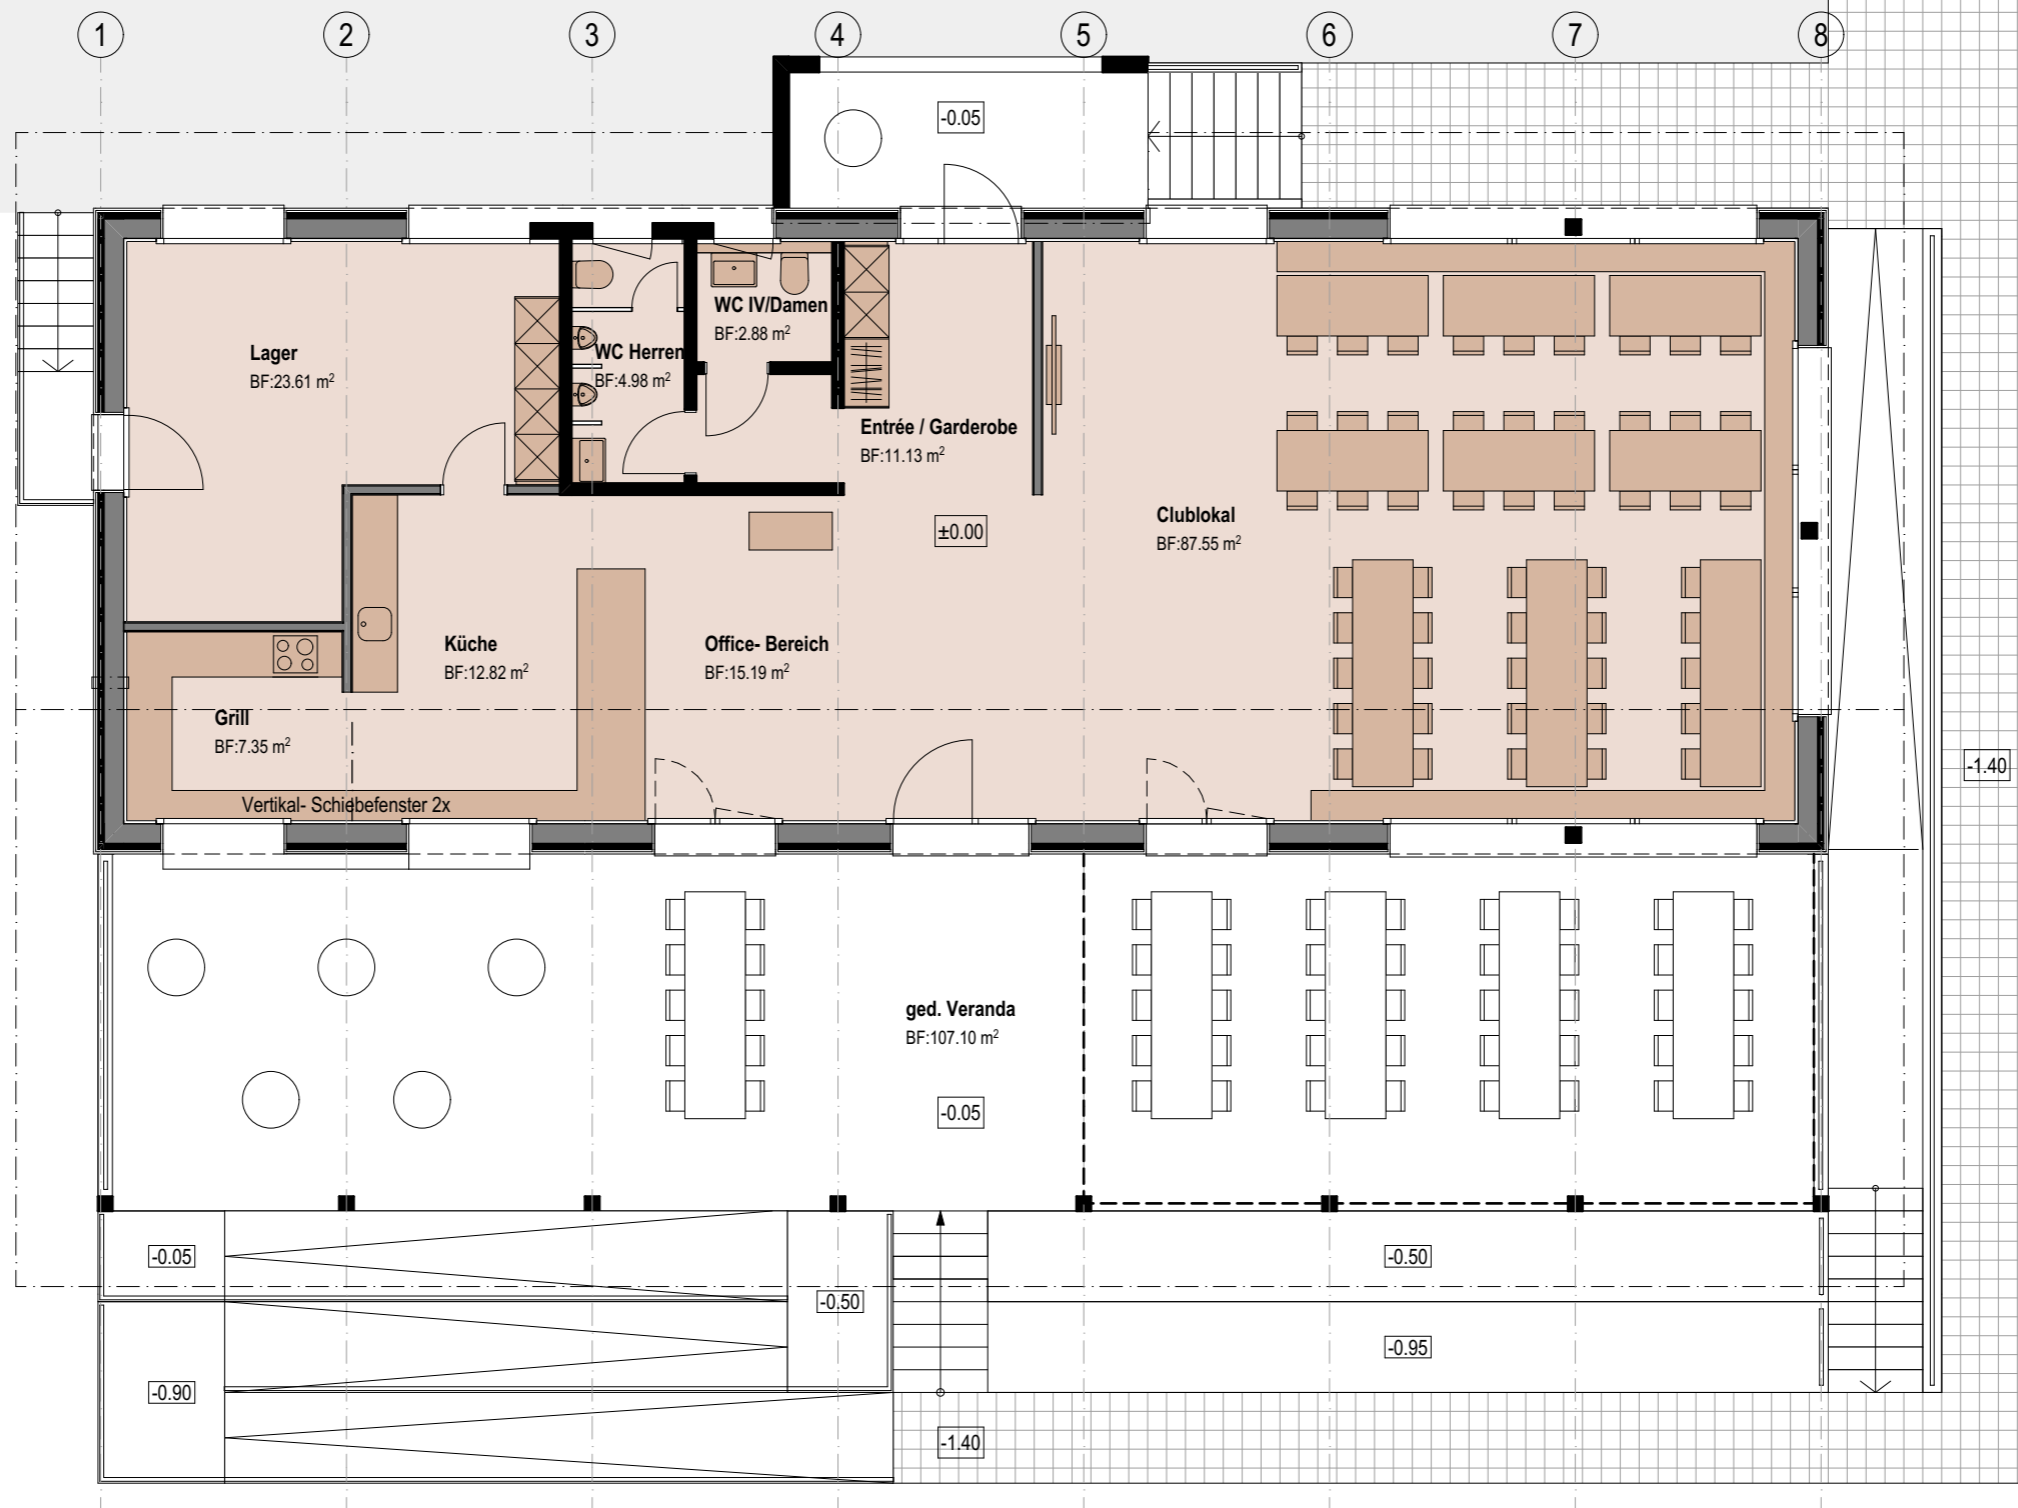

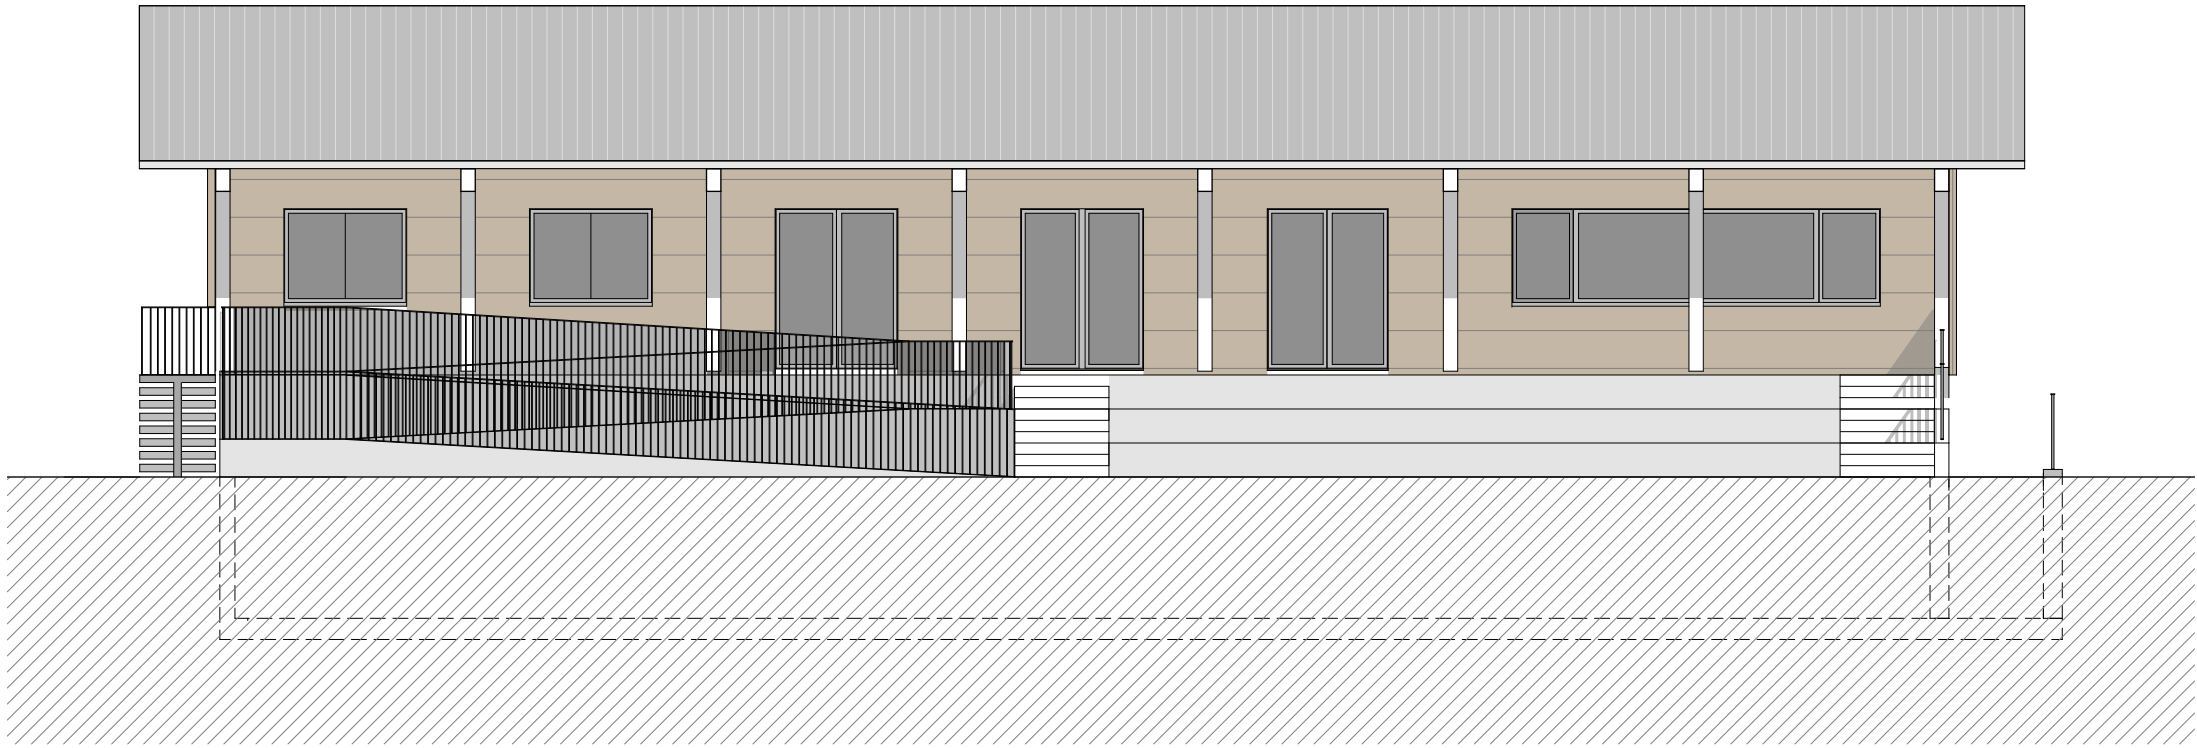


WESTFASSADE

07.07.2020

Westfassade

1:100

Ersatzneubau Clubhaus, Gass, 6144 Zell
FC Zell, Postfach, 6144 Zell

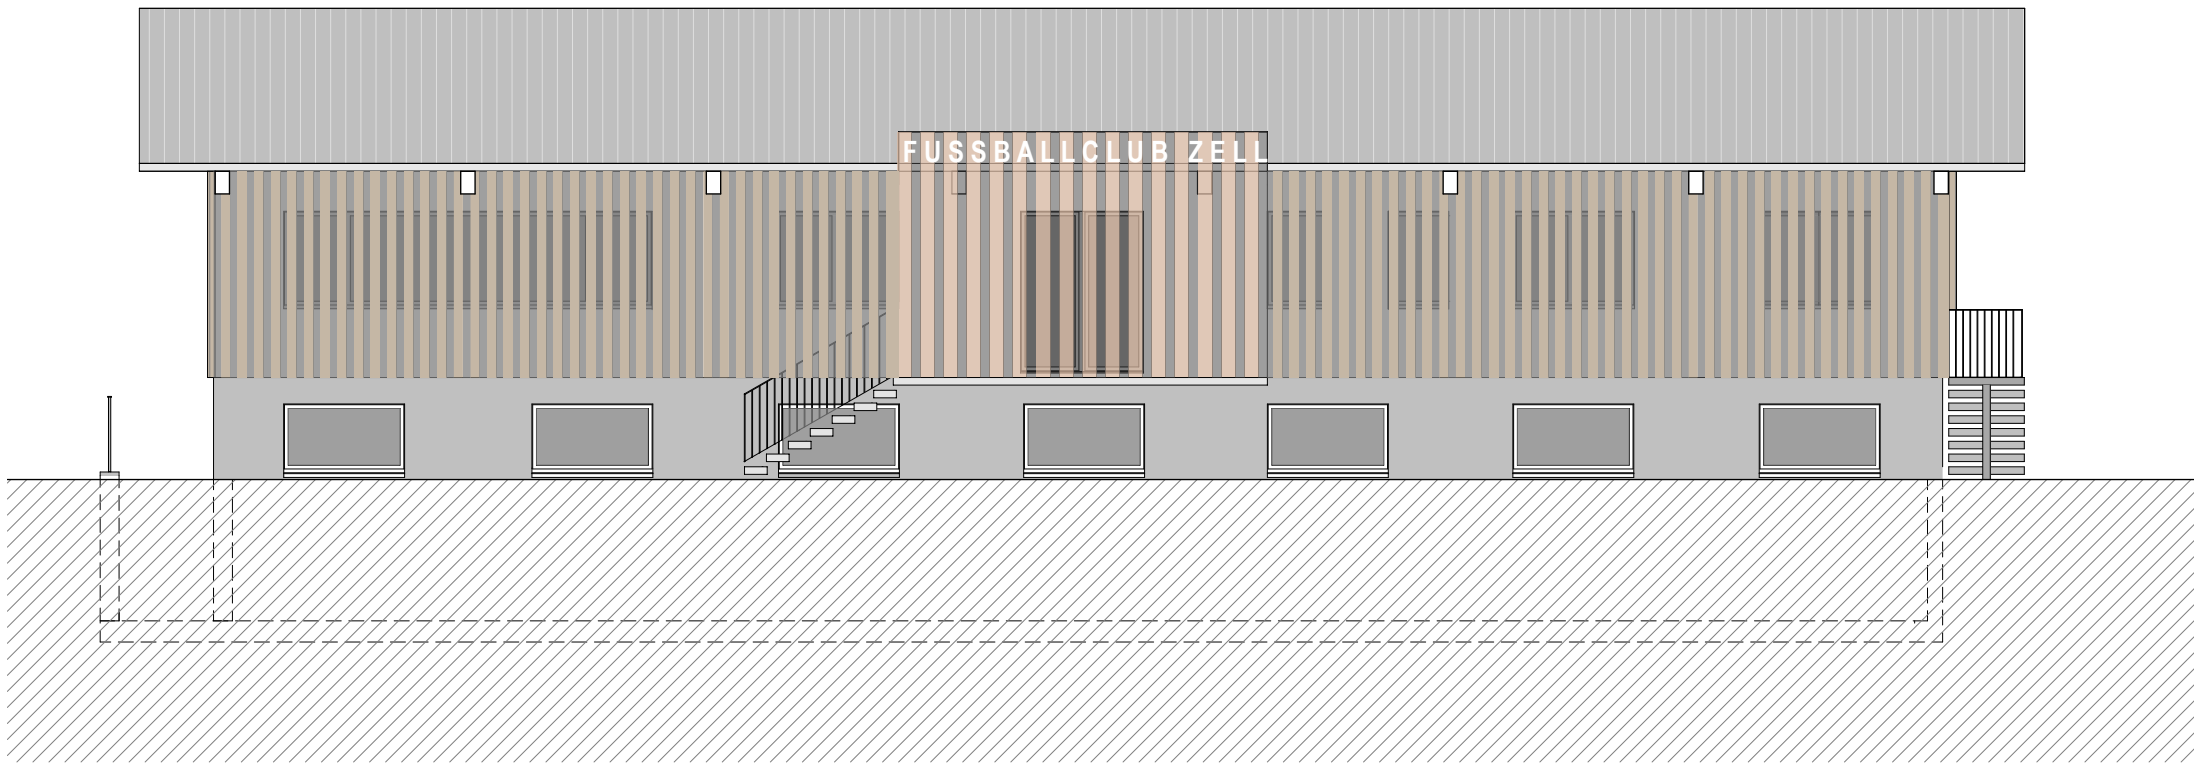


OSTFASSADE

07.07.2020

Ostfassade

1:100

Ersatzneubau Clubhaus, Gass, 6144 Zell
FC Zell, Postfach, 6144 Zell

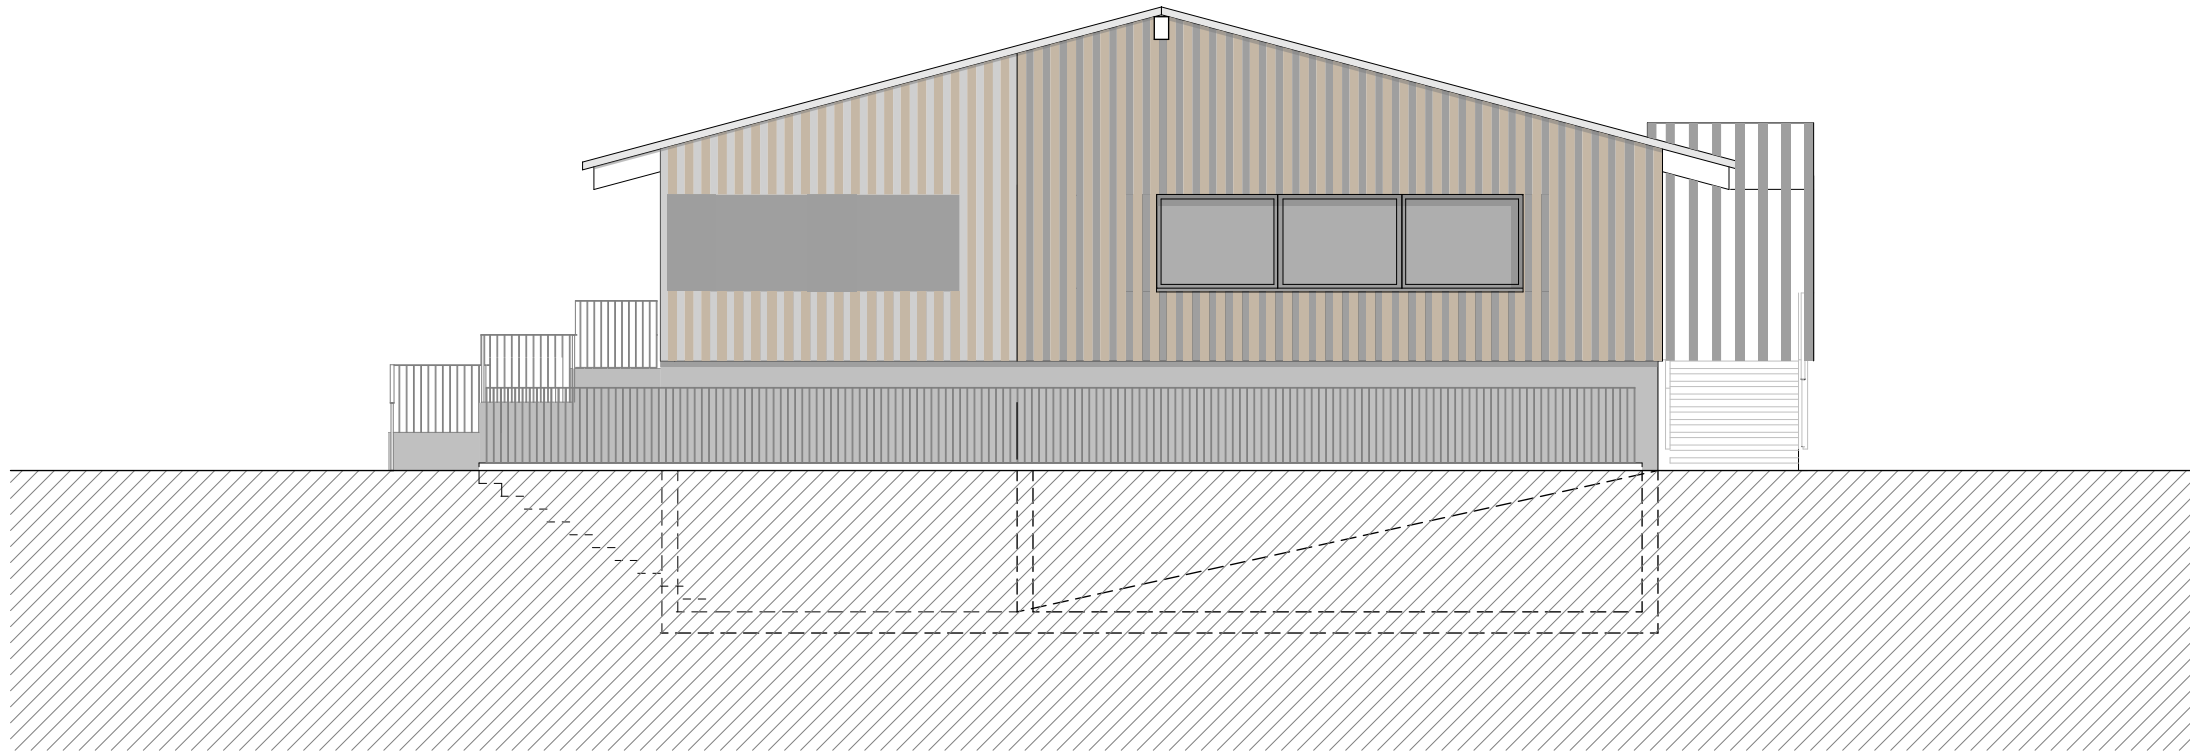


SÜDFASSADE

07.07.2020

Südfassade

1:100

Ersatzneubau Clubhaus, Gass, 6144 Zell
FC Zell, Postfach, 6144 Zell

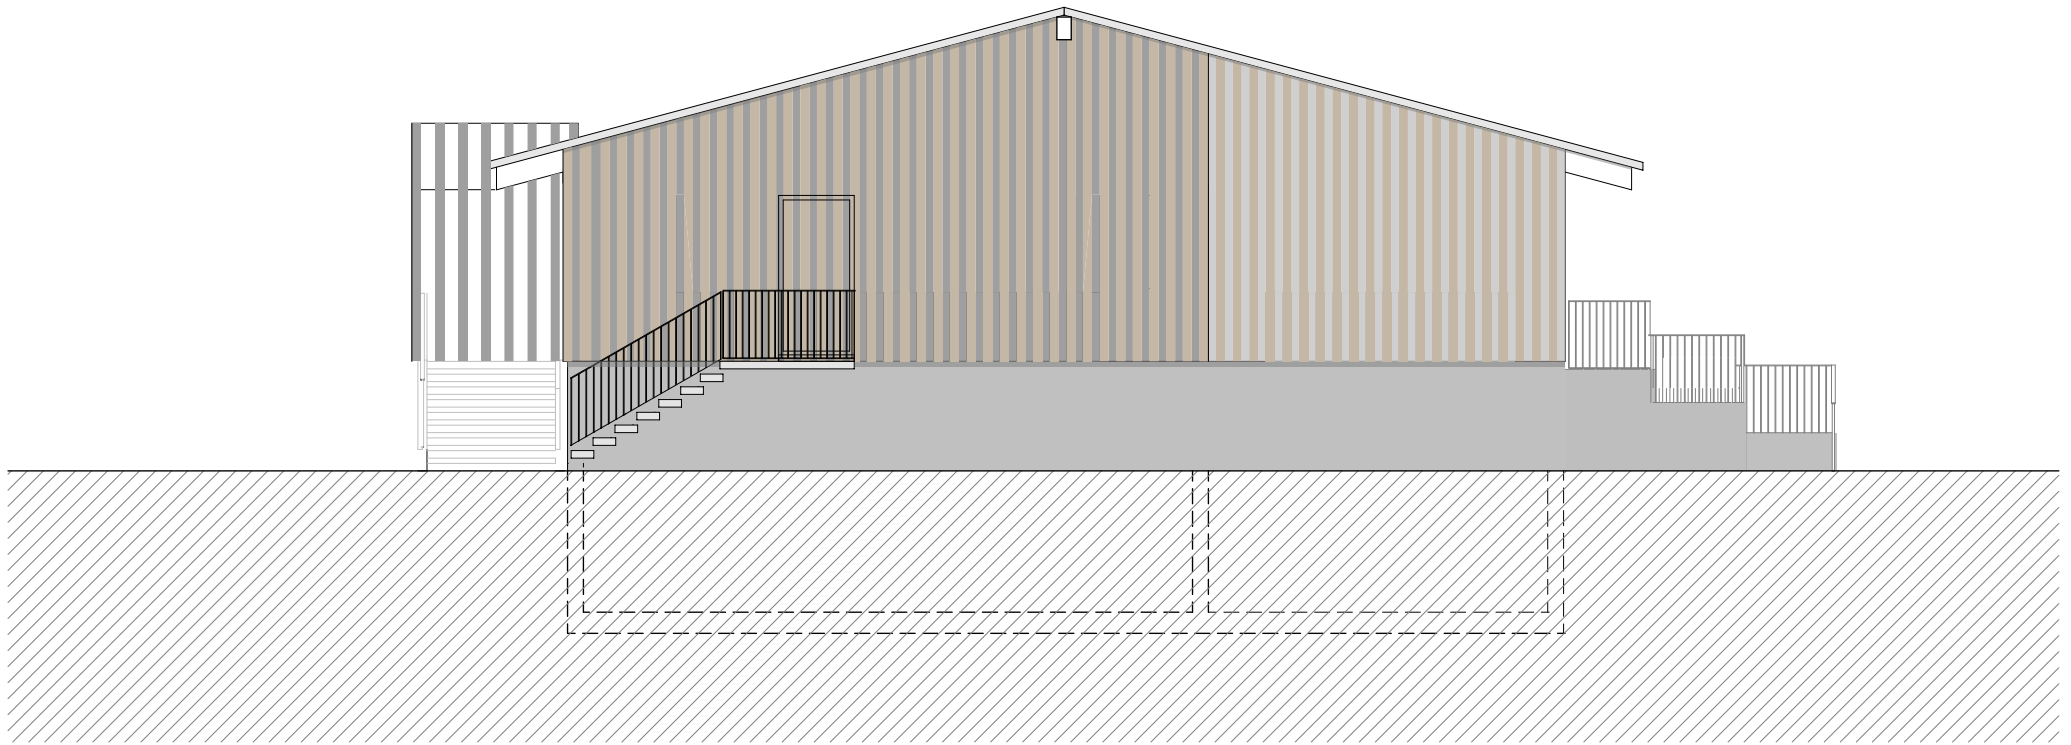


07.07.2020

Nordfassade

1:100

Ersatzneubau Clubhaus, Gass, 6144 Zell
FC Zell, Postfach, 6144 Zell

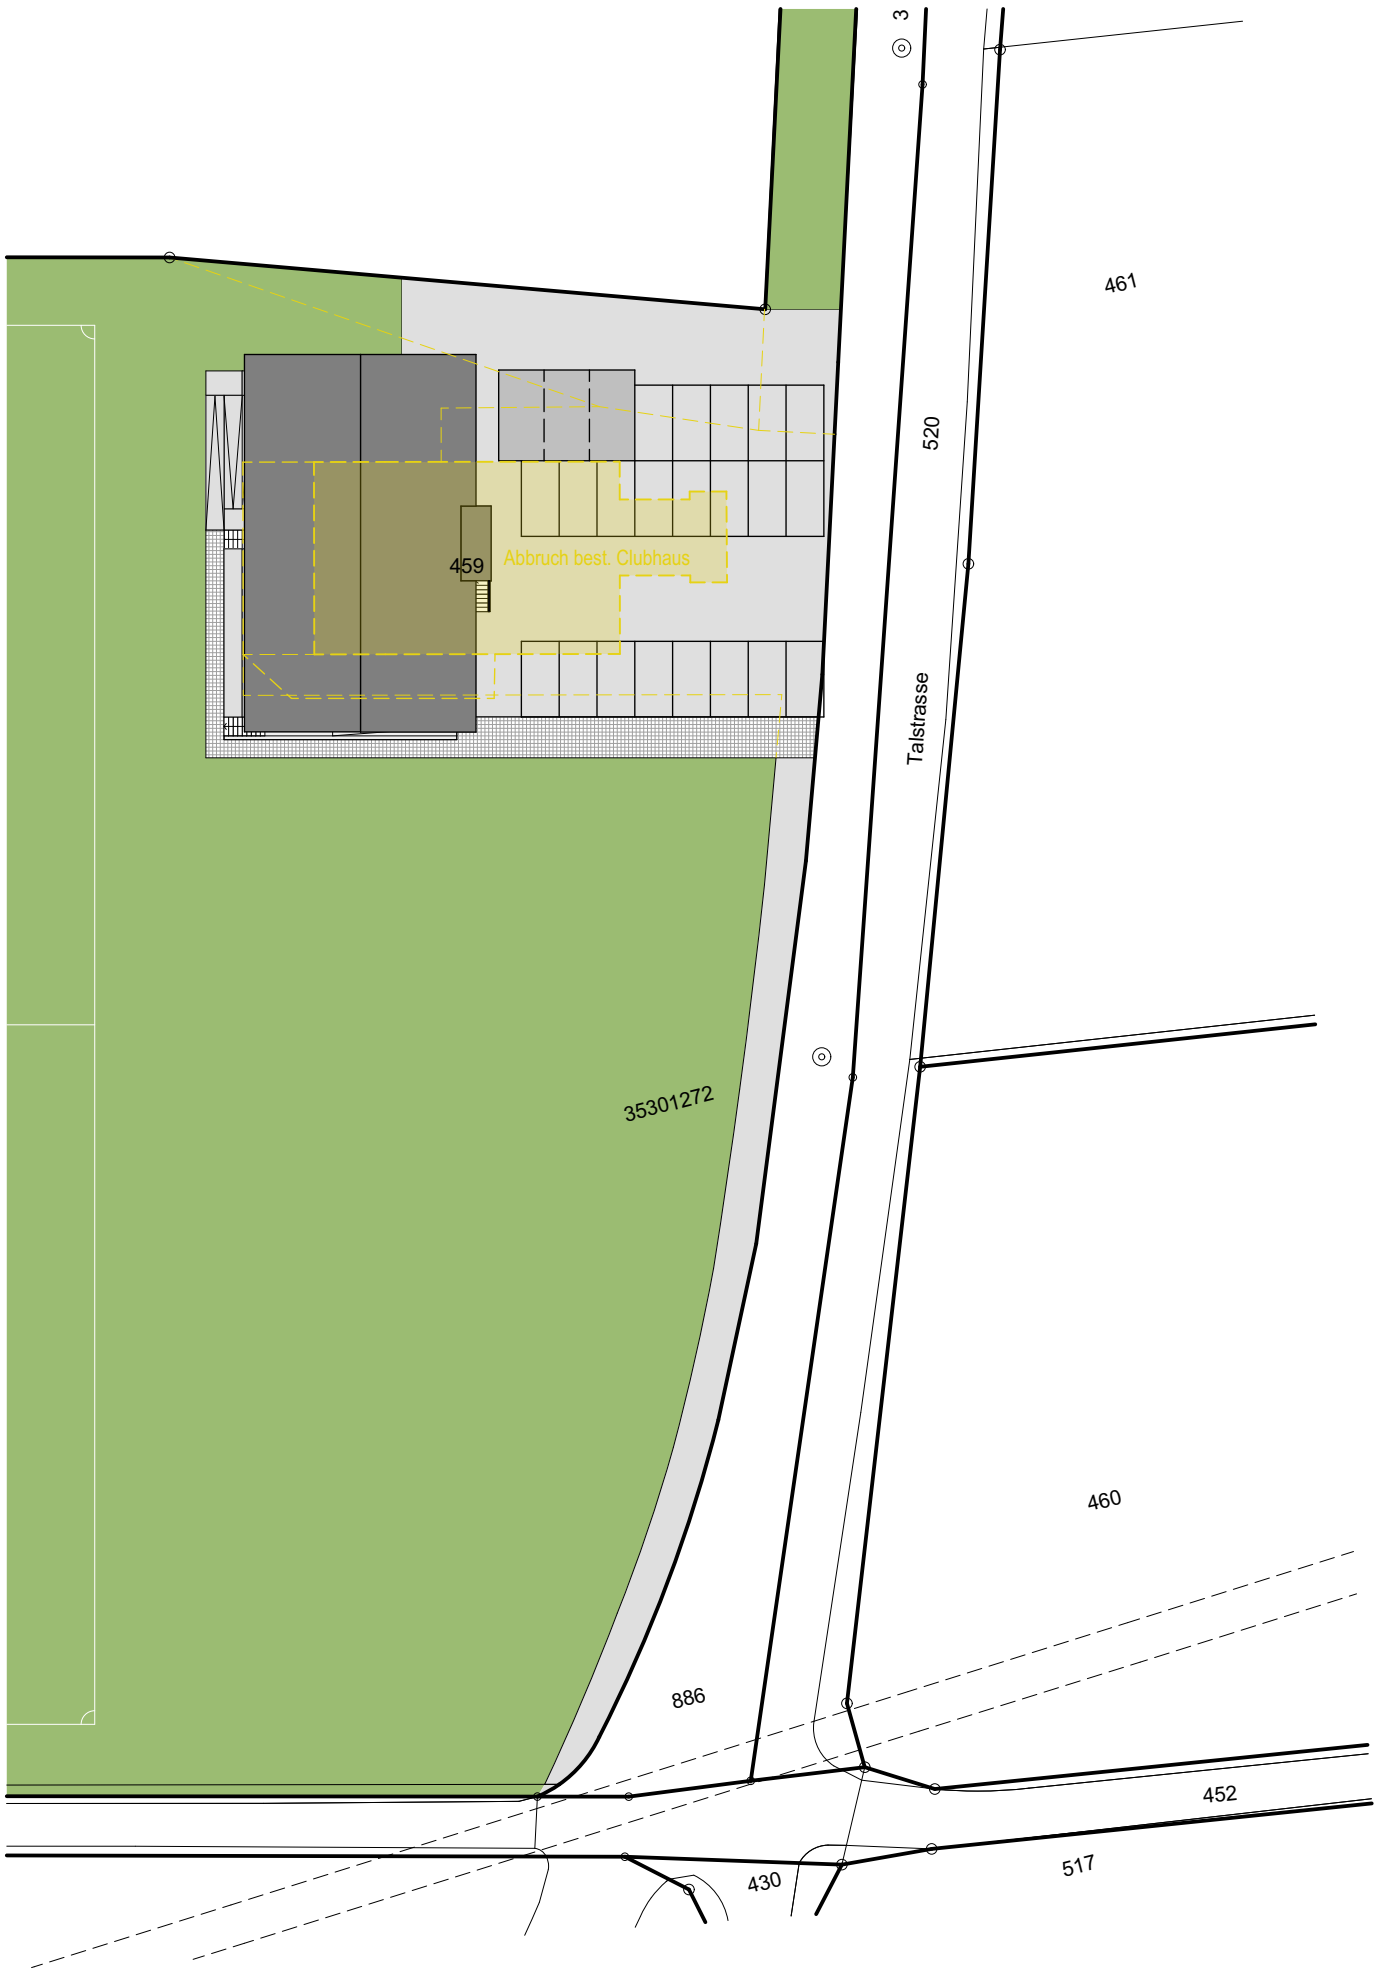

Situation

Ersatzneubau Clubhaus, Gass, 6144 Zell
FC Zell, Postfach, 6144 Zell

1:500

