




ERSATZNEUBAU CLUBHAUS FC ZELL

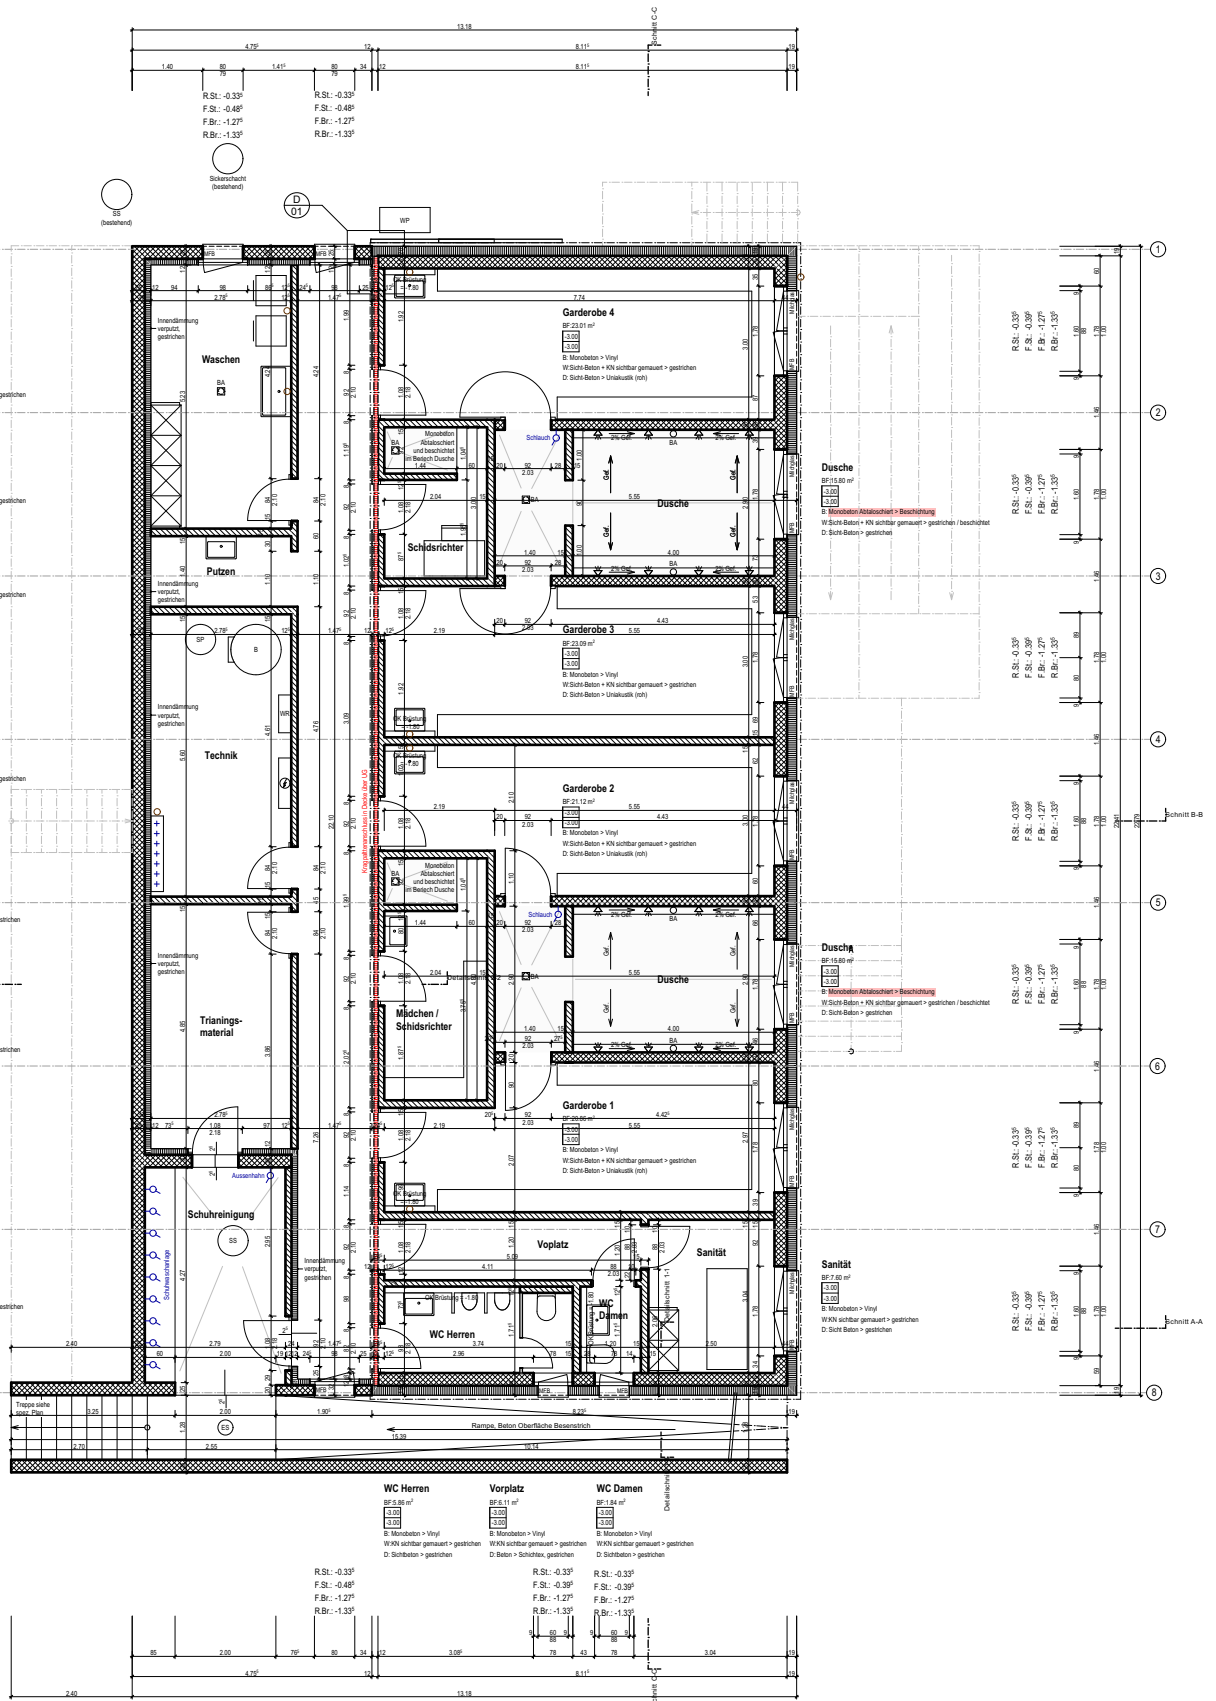




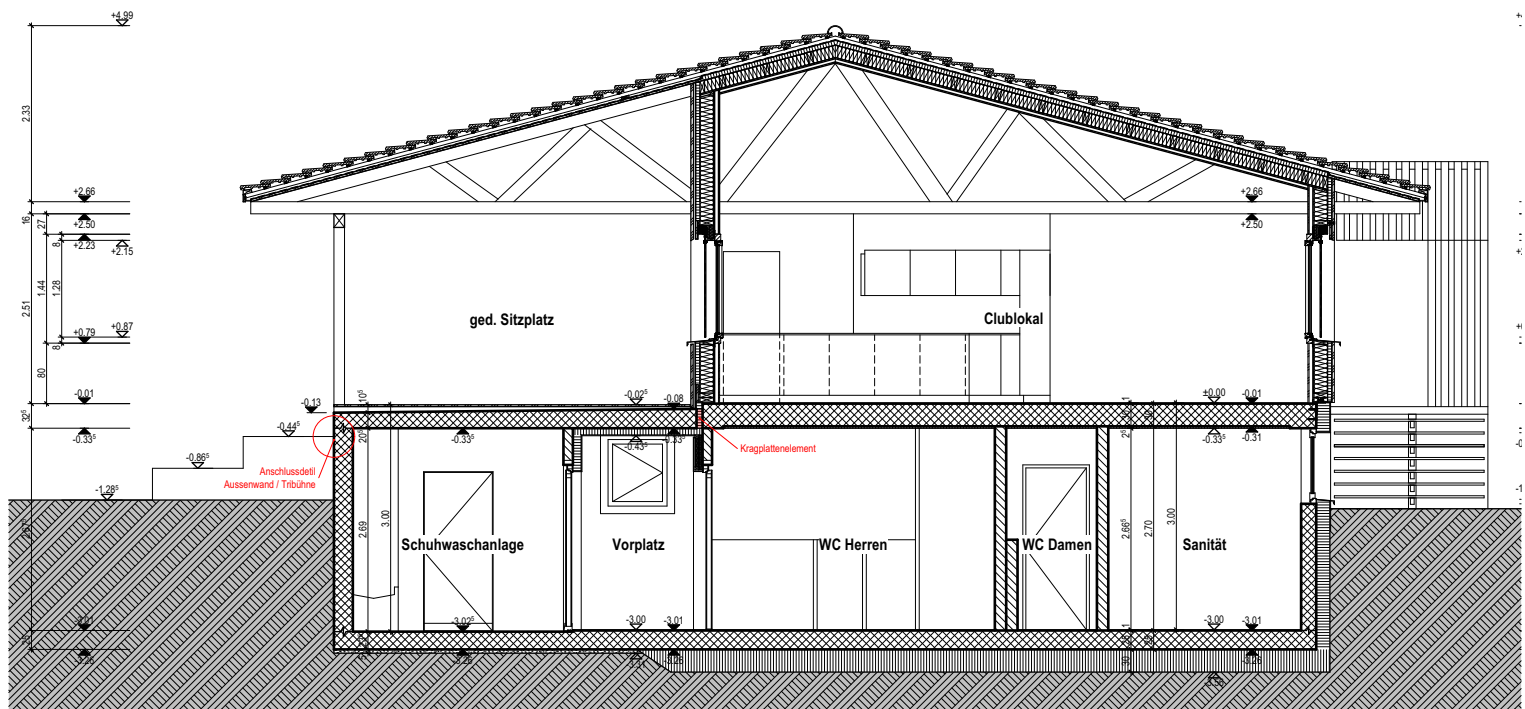


SCHNITT A-A

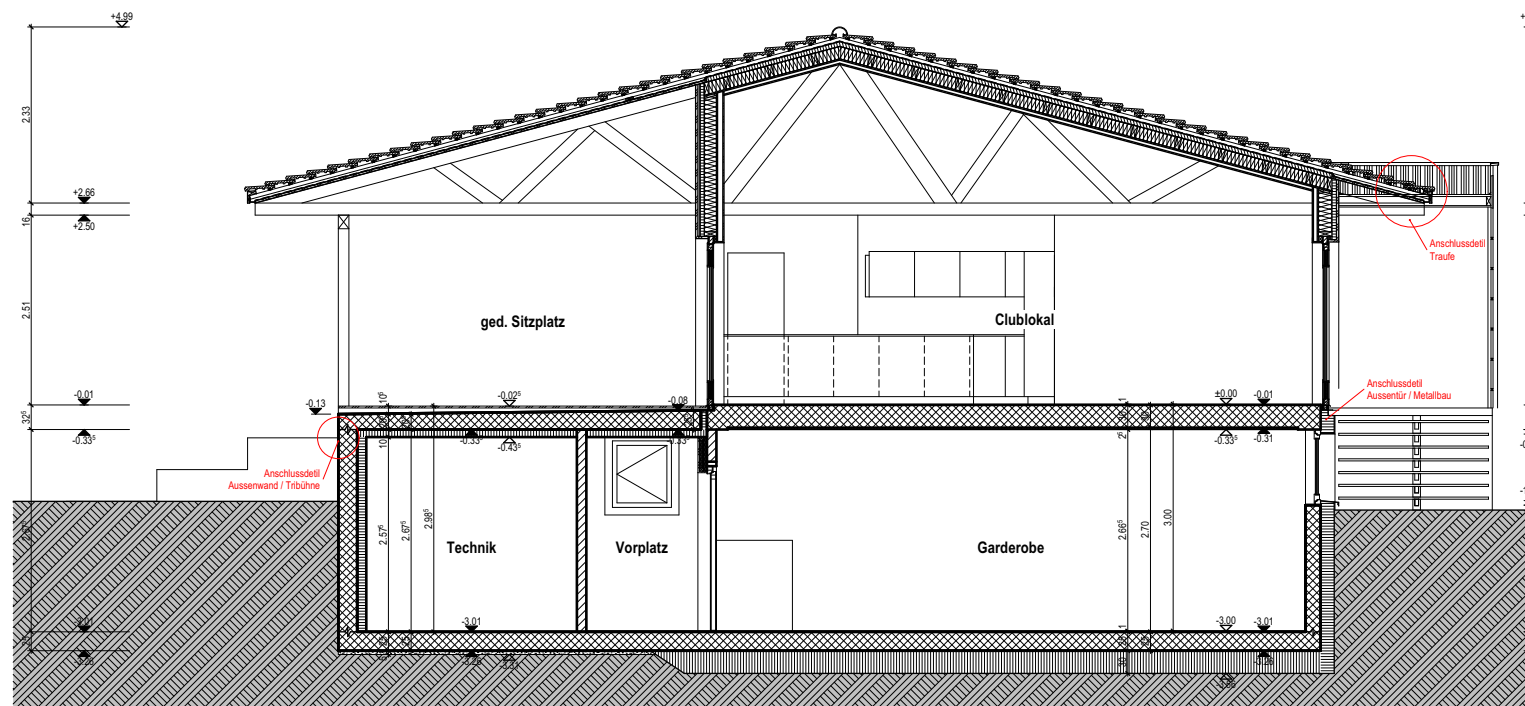

SCHNITT B-B

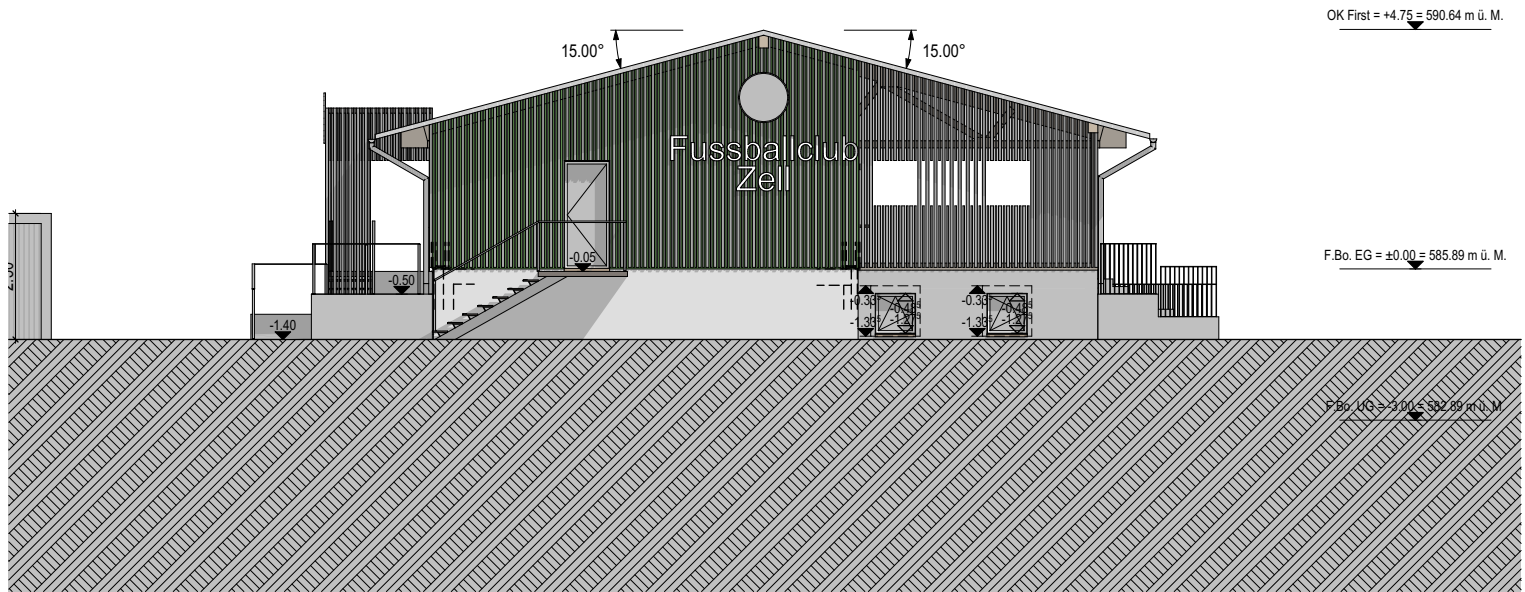


NORDFASSADE

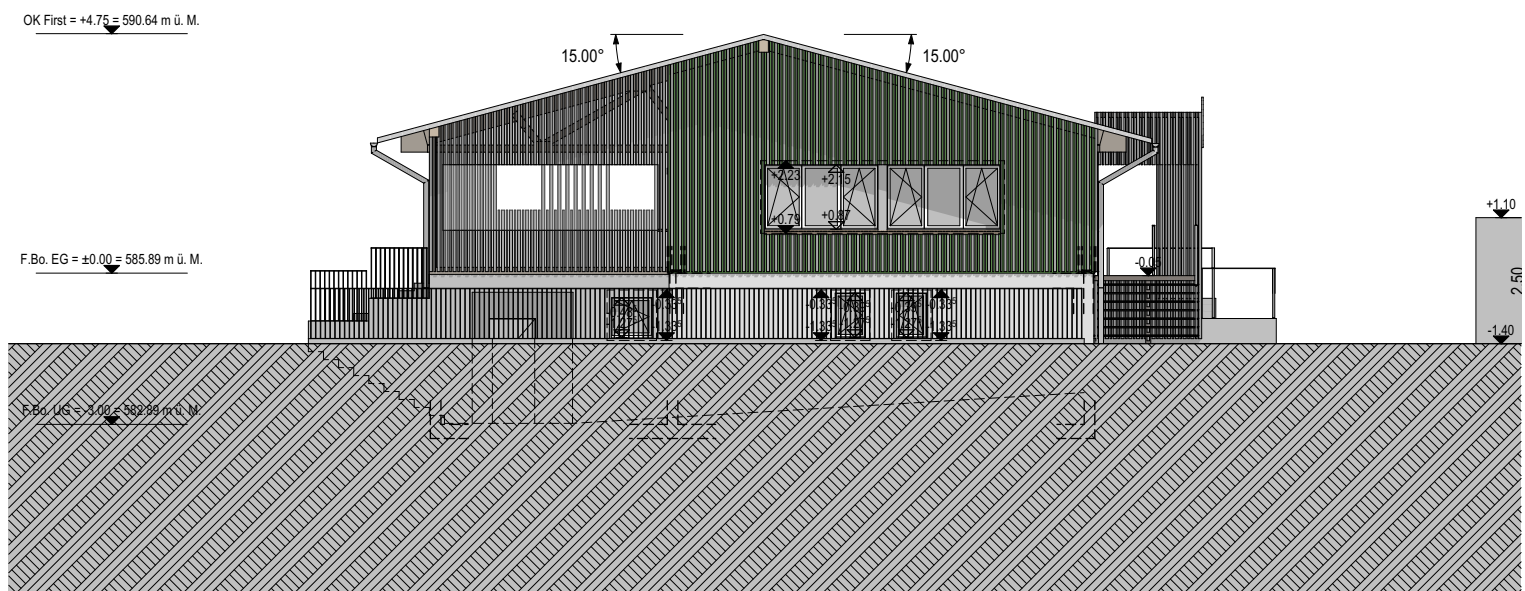

SÜDFASSADE



NORDFASSADE

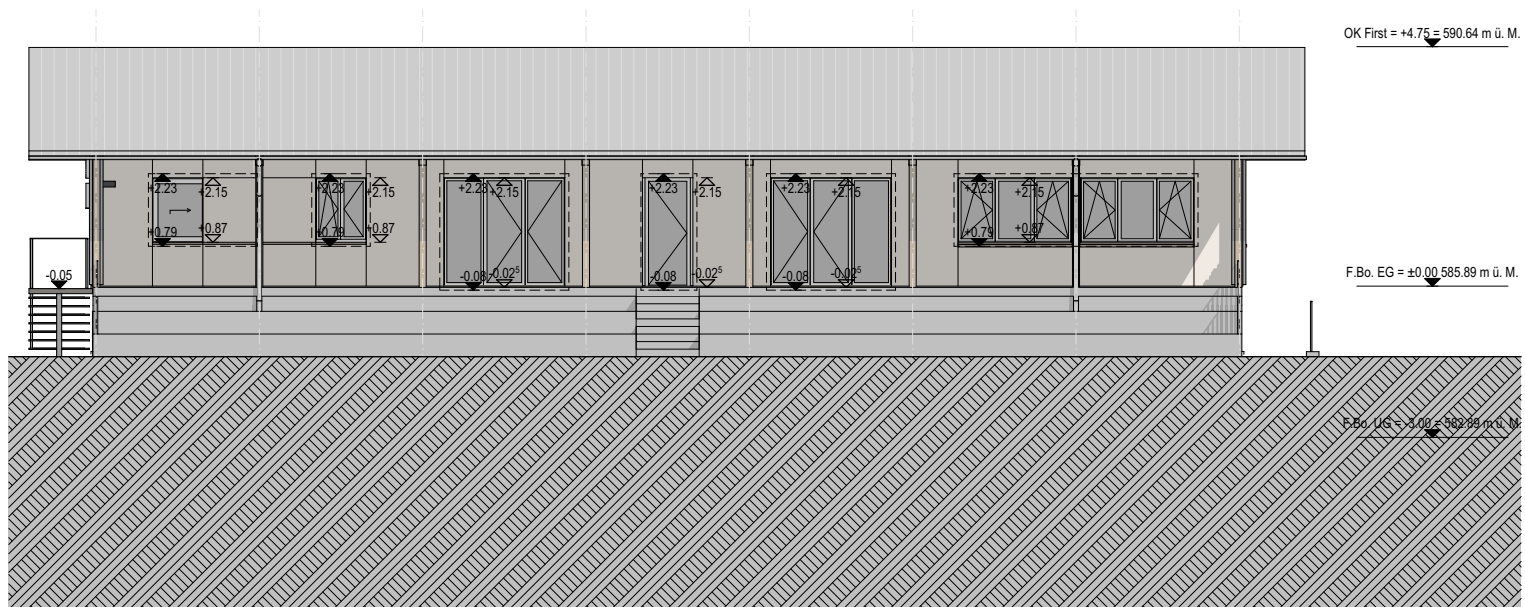

SÜDFASSADE





PERSPEKTIVEN



PERSPEKTIVEN